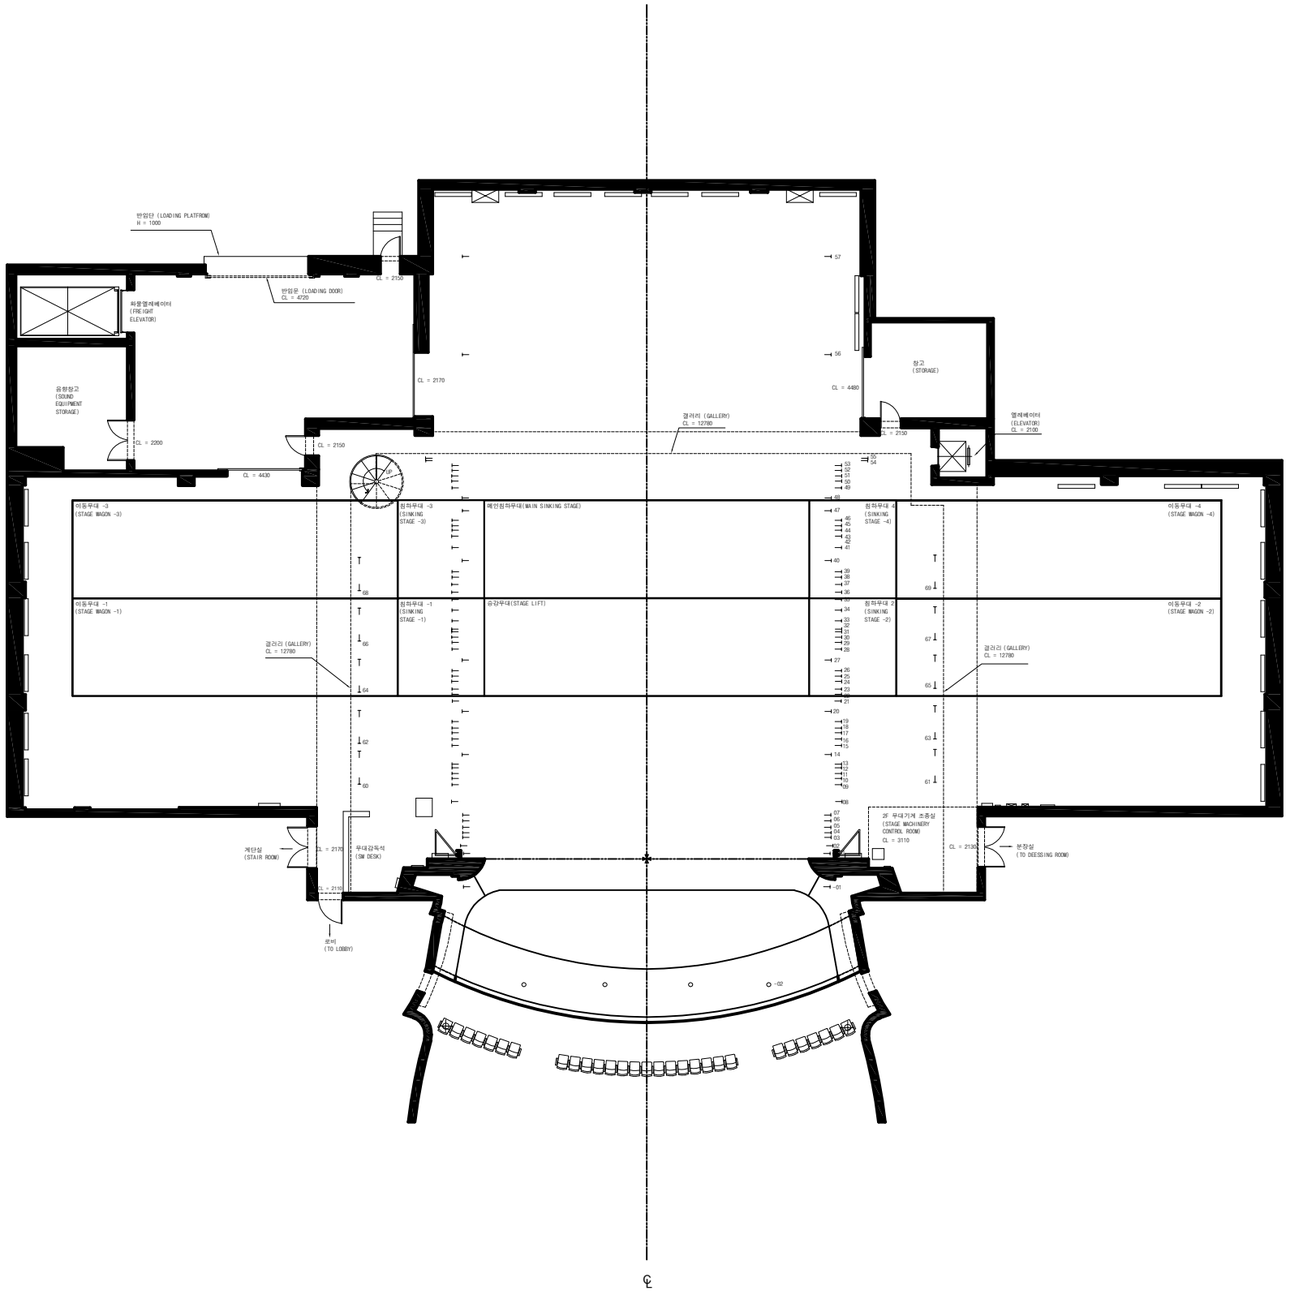

67. 씨노라마조명 10 (#10 PANORAMA LIGHT COLUMN)
66. 씨노라마조명 9 (#9 PANORAMA LIGHT COLUMN)
65. 씨노라마조명 8 (#8 PANORAMA LIGHT COLUMN)
64. 씨노라마조명 7 (#7 PANORAMA LIGHT COLUMN)
63. 씨노라마조명 6 (#6 PANORAMA LIGHT COLUMN)
62. 씨노라마조명 5 (#5 PANORAMA LIGHT COLUMN)
61. 씨노라마조명 4 (#4 PANORAMA LIGHT COLUMN)
60. 씨노라마조명 3 (#3 PANORAMA LIGHT COLUMN)
59. 씨노라마조명 2 (#2 PANORAMA LIGHT COLUMN)
58. 씨노라마조명 1 (#1 PANORAMA LIGHT COLUMN)

57. 조명조 8 (#8 LIGHT BATTEN)

56. 조명조 7 (#7 LIGHT BATTEN)

55. 검정 커놉틱 (BLACK CYCLORAMA)
54. 화이트 커튼(WHITE)
53. 장치봉 34 (#34 SET BATTEN)
52. 장치봉 33 (#33 SET BATTEN)
51. 장치봉 32 (#32 SET BATTEN)
50. 장치봉 31 (#31 SET BATTEN)
49. 장치봉 31-1 (#31-1 SET BATTEN)
48. 커놉막상단조명 (UPPER CYC. LIGHT)
47. 조명봉 6 (#6 LIGHT BATTEN)
46. 장치봉 30 (#30 SET BATTEN)
45. 장치봉 29 (#29 SET BATTEN)
44. 장치봉 28 (#28 SET BATTEN)
43. 장치봉 27 (#27 SET BATTEN)
42. 와이드 스크린(WIDE SCREEN)
41. 장치봉 27-1 (#27-1 SET BATTEN)
40. 조명봉 5 (#5 LIGHT BATTEN)
39. 장치봉 26 (#26 SET BATTEN)
38. 장치봉 25 (#25 SET BATTEN)
37. 장치봉 24 (#24 SET BATTEN)
36. 장치봉 23 (#23 SET BATTEN)
35. 장치봉 23-1 (#23-1 SET BATTEN)
34. 조명봉 4 (#4 LIGHT BATTEN)
33. 장치봉 22 (#22 SET BATTEN)
32. 장치봉 21 (#21 SET BATTEN)
31. 장치봉 20 (#20 SET BATTEN)
30. 장치봉 19 (#19 SET BATTEN)
29. 장치봉 18 (#18 SET BATTEN)
28. 장치봉 18-1 (#18-1 SET BATTEN)
27. 조명봉 3 (#3 LIGHT BATTEN)
26. 장치봉 17 (#17 SET BATTEN)
25. 장치봉 16 (#16 SET BATTEN)
24. 장치봉 15 (#15 SET BATTEN)
23. 장치봉 14 (#14 SET BATTEN)
22. 장치봉 13 (#13 SET BATTEN)
21. 장치봉 13-1 (#13-1 SET BATTEN)
20. 조명봉 2 (#2 LIGHT BATTEN)
19. 장치봉 12 (#12 SET BATTEN)
18. 장치봉 11 (#11 SET BATTEN)
17. 장치봉 10 (#10 SET BATTEN)
16. 장치봉 9 (#9 SET BATTEN)
15. 장치봉 9-1 (#9-1 SET BATTEN)
14. 조명봉 1 (#1 LIGHT BATTEN)
13. 장치봉 8 (#8 SET BATTEN)
12. 장치봉 7 (#7 SET BATTEN)
11. 장치봉 6 (#6 SET BATTEN)
10. 장치봉 5 (#5 SET BATTEN)
09. 장치봉 5-1 (#5-1 SET BATTEN)
08. 조명브리지 (LIGHTING BRIDGE)
07. 장치봉 4 (#4 SET BATTEN)
06. 장치봉 3 (#3 SET BATTEN)
05. 장치봉 2 (#2 SET BATTEN)
04. 장치봉 1 (#1 SET BATTEN)
03. 메인막 0 (#0 SET BATTEN)
02. 메인막 (MAIN CURTAIN)
01. 방화막 (SAFETY CURTAIN)
00. 안전선 (ZERO LINE)

-01. 천장조명봉 (CEILING LIGHT BATTEN)

-02. 포인트호이스트 (POINT HOIST)

극장명 THEATRE	대구오페라하우스 DAEGU OPERA HOUSE	도면명 PLATE TITLE	평면도 GROUND PLAN
척도 SCALE	1 / 100	캐드파일 CAD FILE	DAEGUO - OH
제도일 DATE	FEB. 20. 2019	제도자 DRAWN BY	김고은 GOEUN GIL

개정 REVISIONS	원시 DATE	설명 DESCRIPTION

이 도면은 한국문화예술회관 극장기술정보DB 구축을 위해 한국극장협회도 표준 2013 버전-이에 따라하여 작도함.
This drawing was drawn up in accordance with Korean Theater Technical Information Standard version 2013-01 in order to build the theater technical information DB as part of the KOCACA project.

도면번호 SHEET NO.
DOH-G-A0








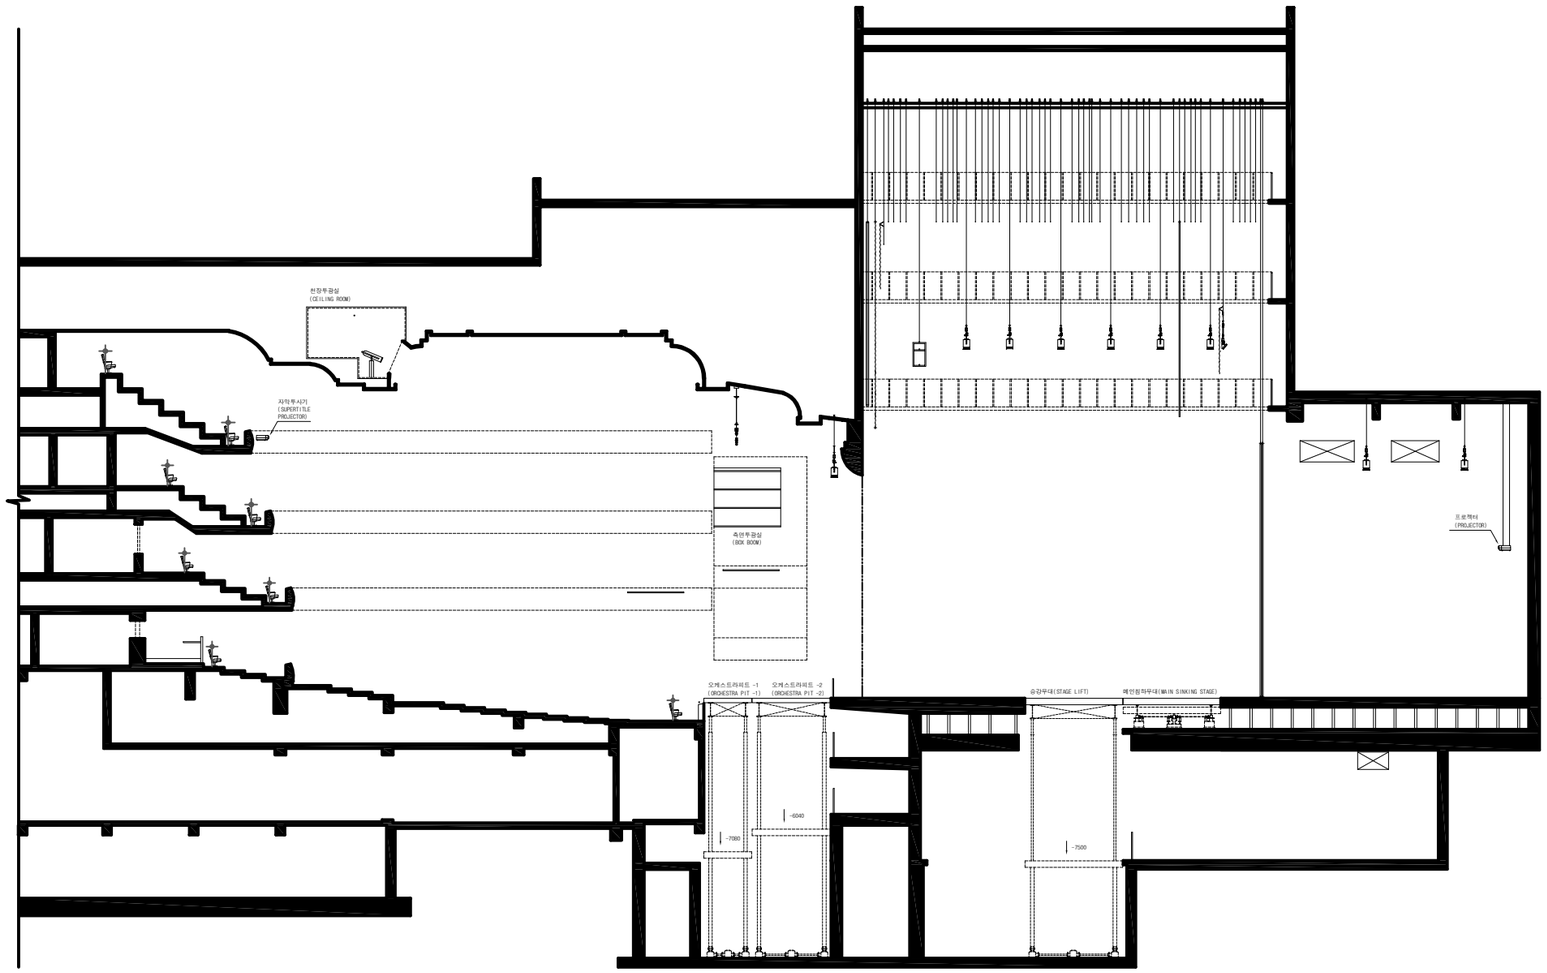

극장명 THEATRE	대구오페라하우스 DAEGU OPERA HOUSE	도면명 PLATE TITLE	단면도 SECTION	캐드파일 CAD FILE	DAEGUO - OH	개정 REVISIONS	일자 DATE	설명 DESCRIPTION	이 도면은 한국문화예술회관 극장기술정보DB 구축을 위해 한국극장제도 표준 2013 버전-인덱 IDX15(H) 작도함. This drawing was drawn up in accordance with Korean Theater Technical Information Standard version 2013-01 in order to build the theater technical information DB as part of the KOCACA project.	도면번호 SHEET NO.	DOH-S-A0
		척도 SCALE	1 / 100	제도일 DATE	FEB. 20. 2019	제도자 DRAWN BY	겉고은 GOEUN GIL				